




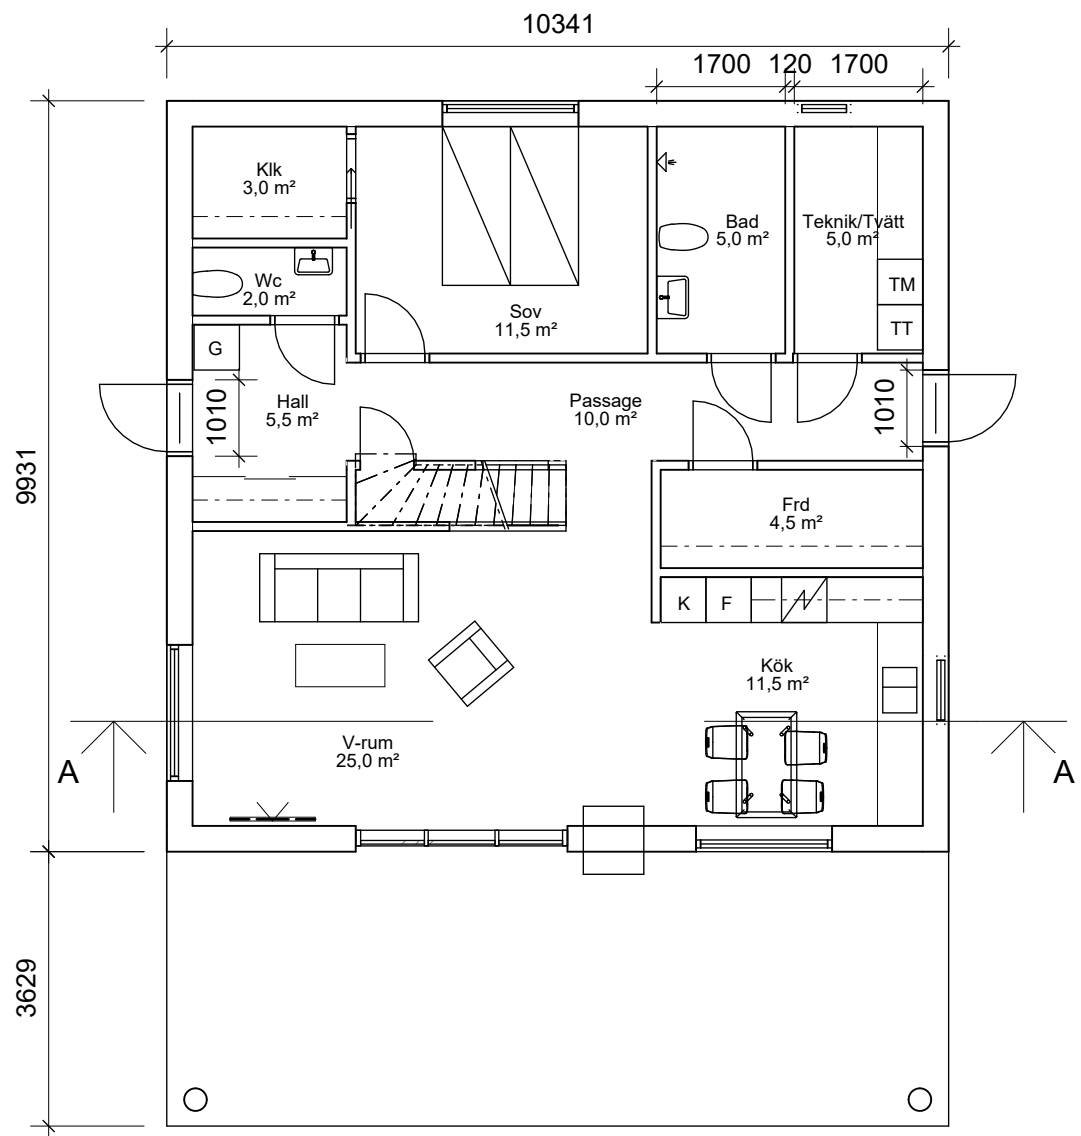


Entréplan 102,7m²

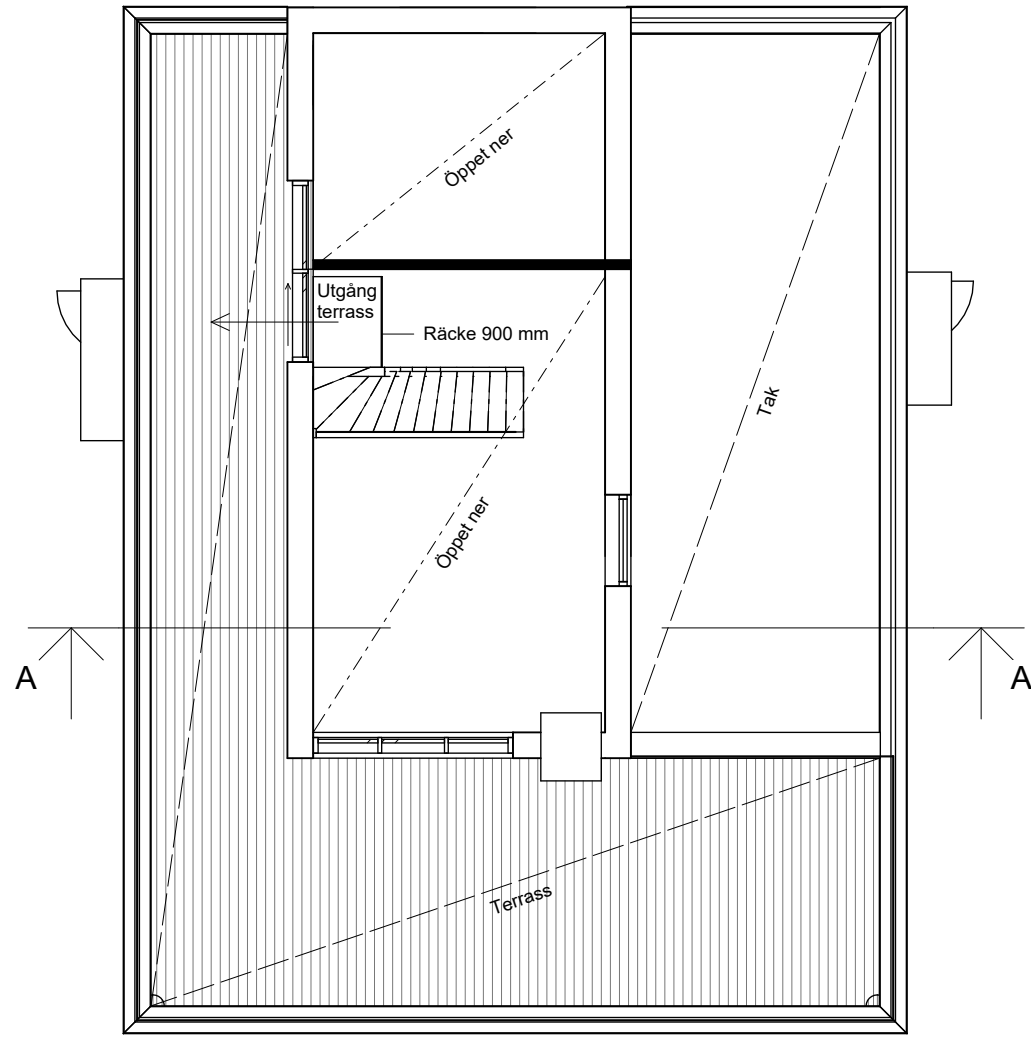


Takterrass

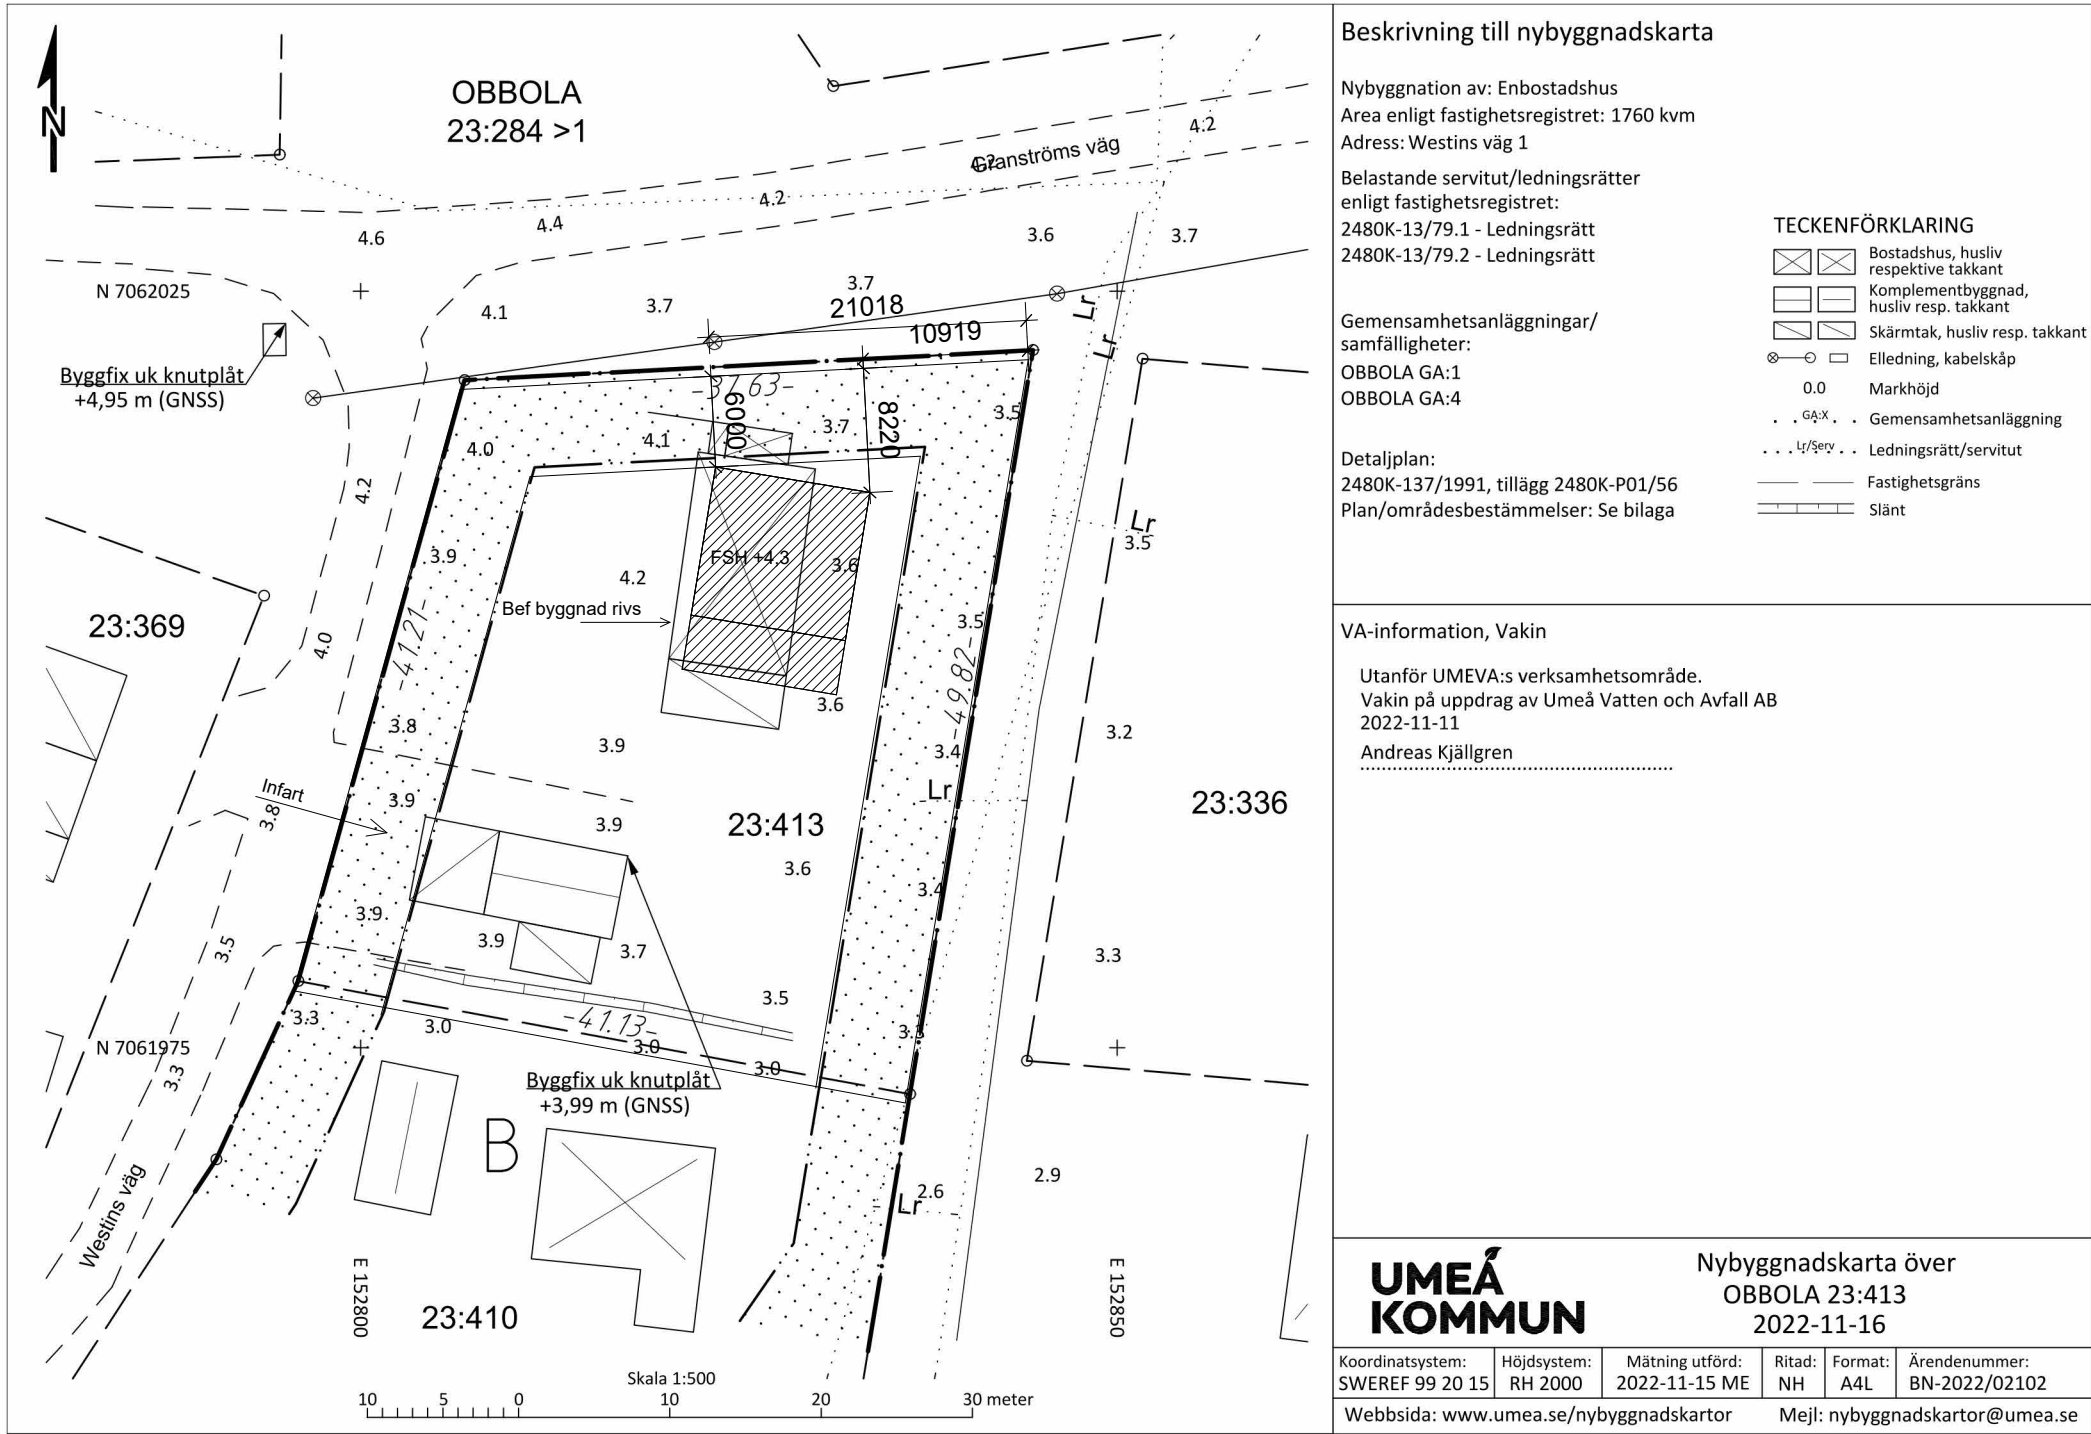


Situationsplan 1:500

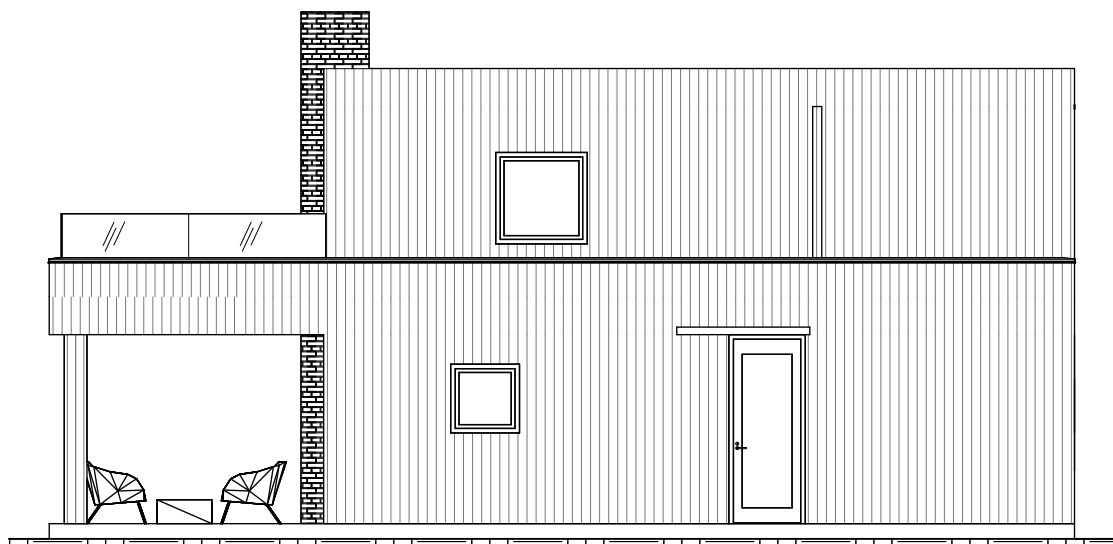


Fasad mot norr

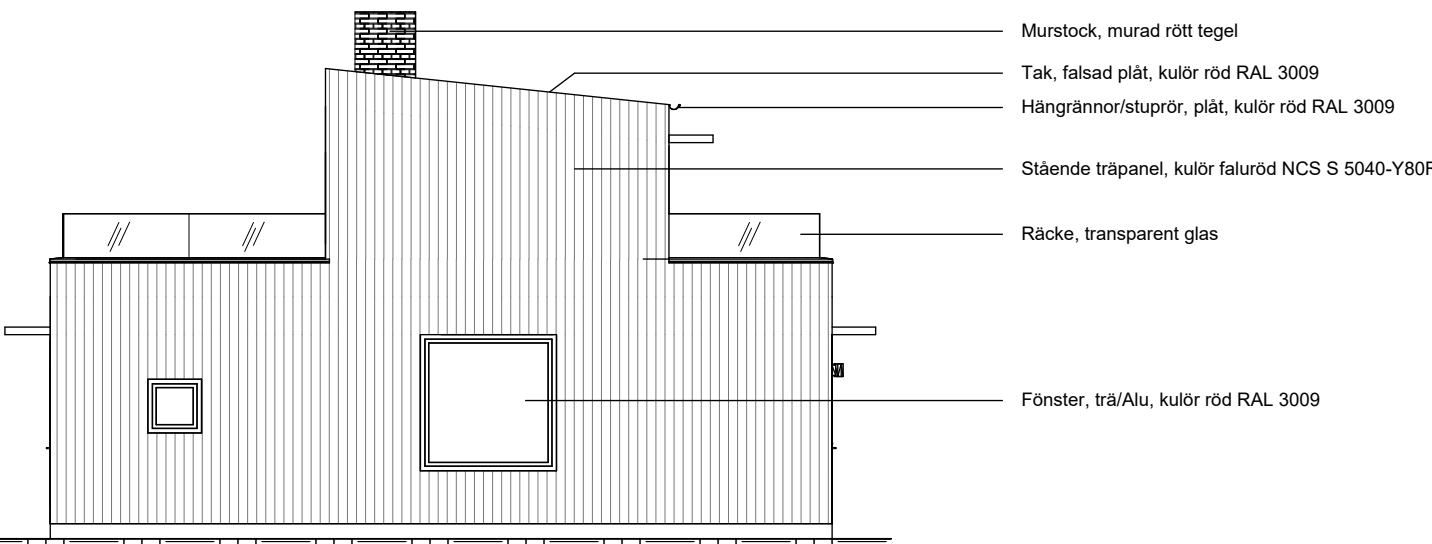


Fasad mot norr

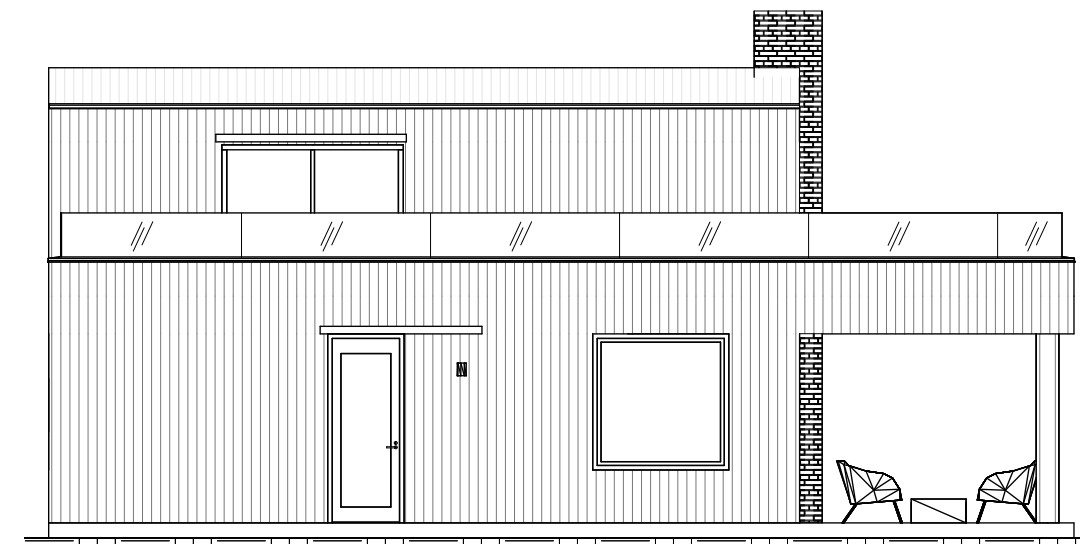


Fasad mot norr

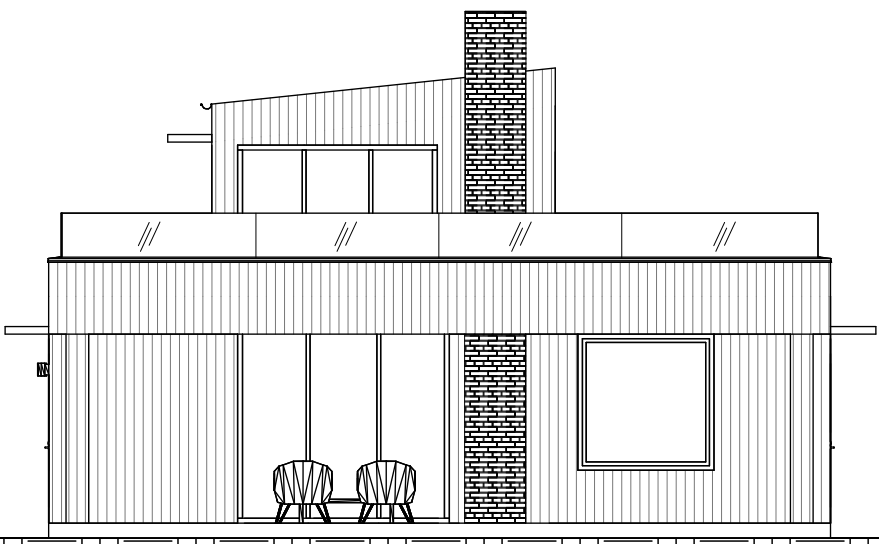

Fasad mot norr

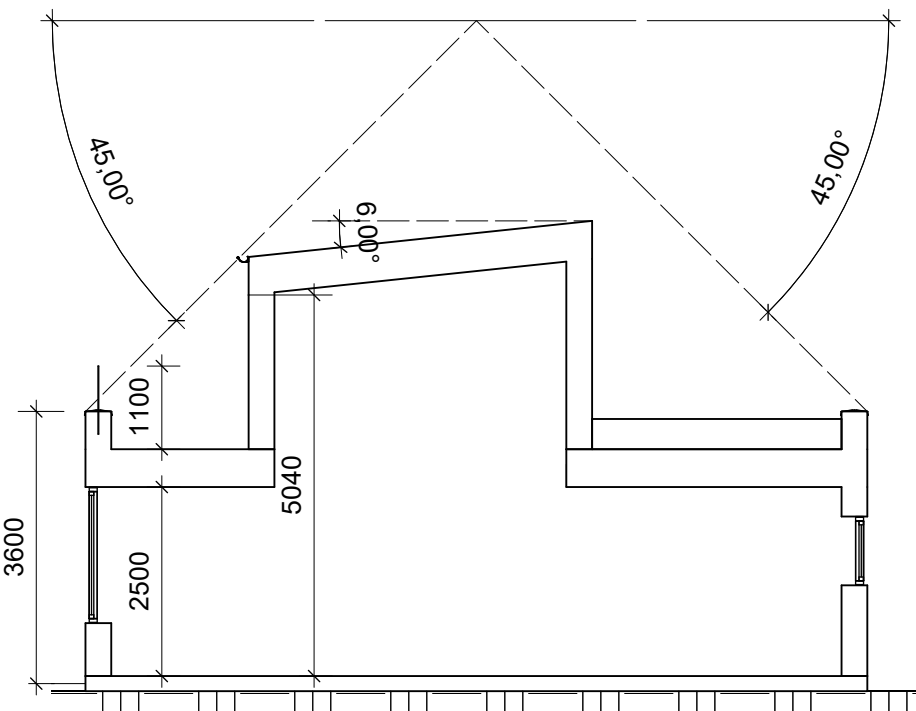

Sektion A-A

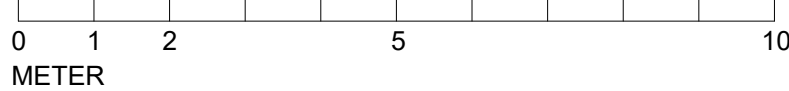

BET	ANT	ÄNDRINGEN AVSER	DATUM	SIGN
BYGGLOVHANDLING				
OBBOLA 23:413 Nybyggnad enbostadshus				
Christoffer Andersson Arkitekter.				
Christoffer Andersson Arkitekter Nygatan 21 803 29 Umeå Telefon +46 702770500 www.caark.se				
UPPDRAG NR	CA	RITADKONSTR AV	HANDLAGGARE	
PROJECT Nr	CA	ANSVARIG	CA	
DATUM	221124			
Plan, fasader Sektion, situationsplan				
SKALA	NUMMER			BET
A1 = 1:100	A-40-1-0100			